
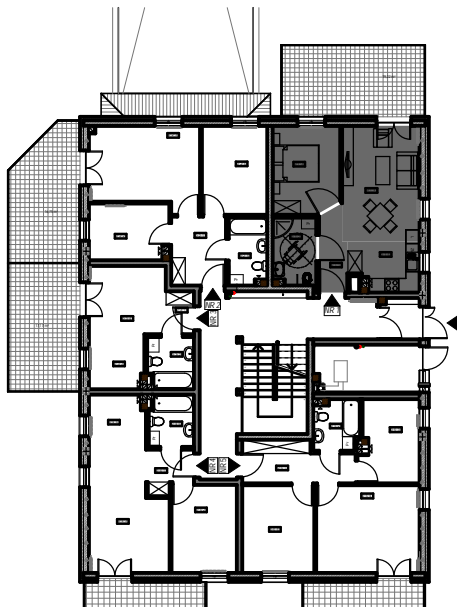
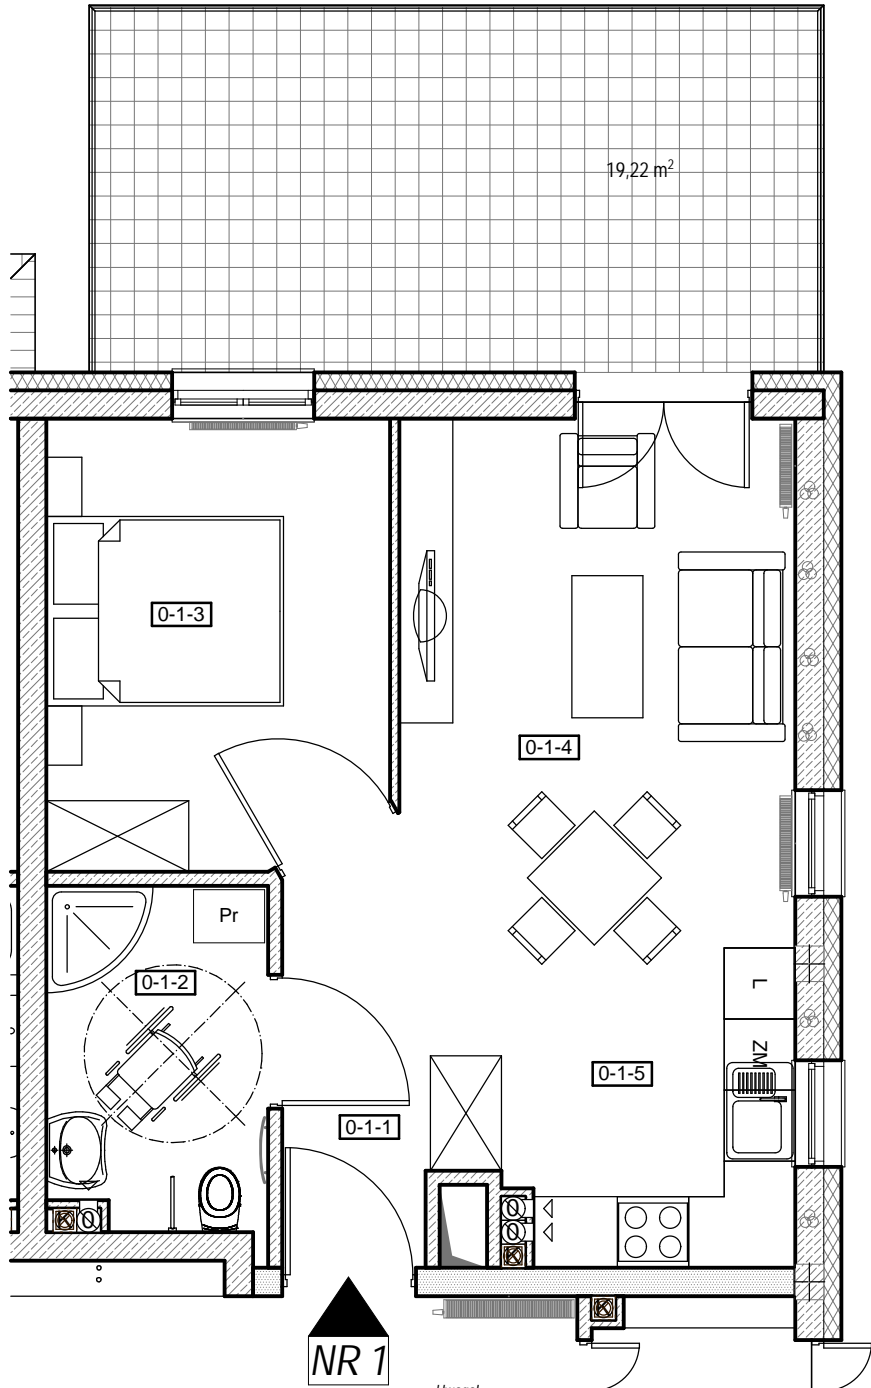


BUD. NR. 1, I ETAP

MIESZKANIE NR: 1
 KONDYGNACJA: PARTER
 POW. UŻYTKOWA: 42,91 m²
 POW. BALKONU: 19,22 m²

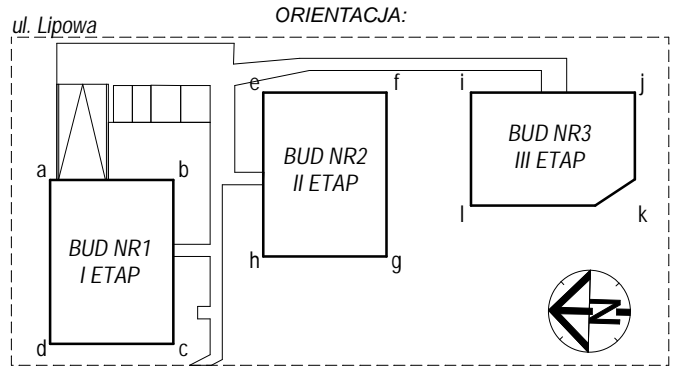



Uwaga!

RZUT MIESZKANIA wydrukowany na formacie A4 będzie w przybliżeniu w skali 1:60. Wszystkie powierzchnie należy traktować jako orientacyjne, projektant zastrzega sobie możliwość wprowadzenia zmian w wyniku koordynacji międzybranżowej oraz po konsultacjach z rzeczoznawcami.

ZESTAWIENIE POWIERZCHNI UŻYTKOWEJ		
Numer pomieszczenia	Nazwa pomieszczenia	Powierzchnia
0-1-1	KORYTARZ	4,00
0-1-2	ŁAZIENKA	5,36
0-1-3	POKÓJ	10,79
0-1-4	POKÓJ	16,65
0-1-5	KUCHNIA	6,11
SUMA POWIERZCHNI UŻYTKOWEJ		42,91 m ²

BUD. NR. 1, I ETAP

MIESZKANIE NR: 2
KONDYGNACJA: PARTER
POW. UŻYTKOWA: 46,78 m²
POW. BALKONU: 16,75 m²

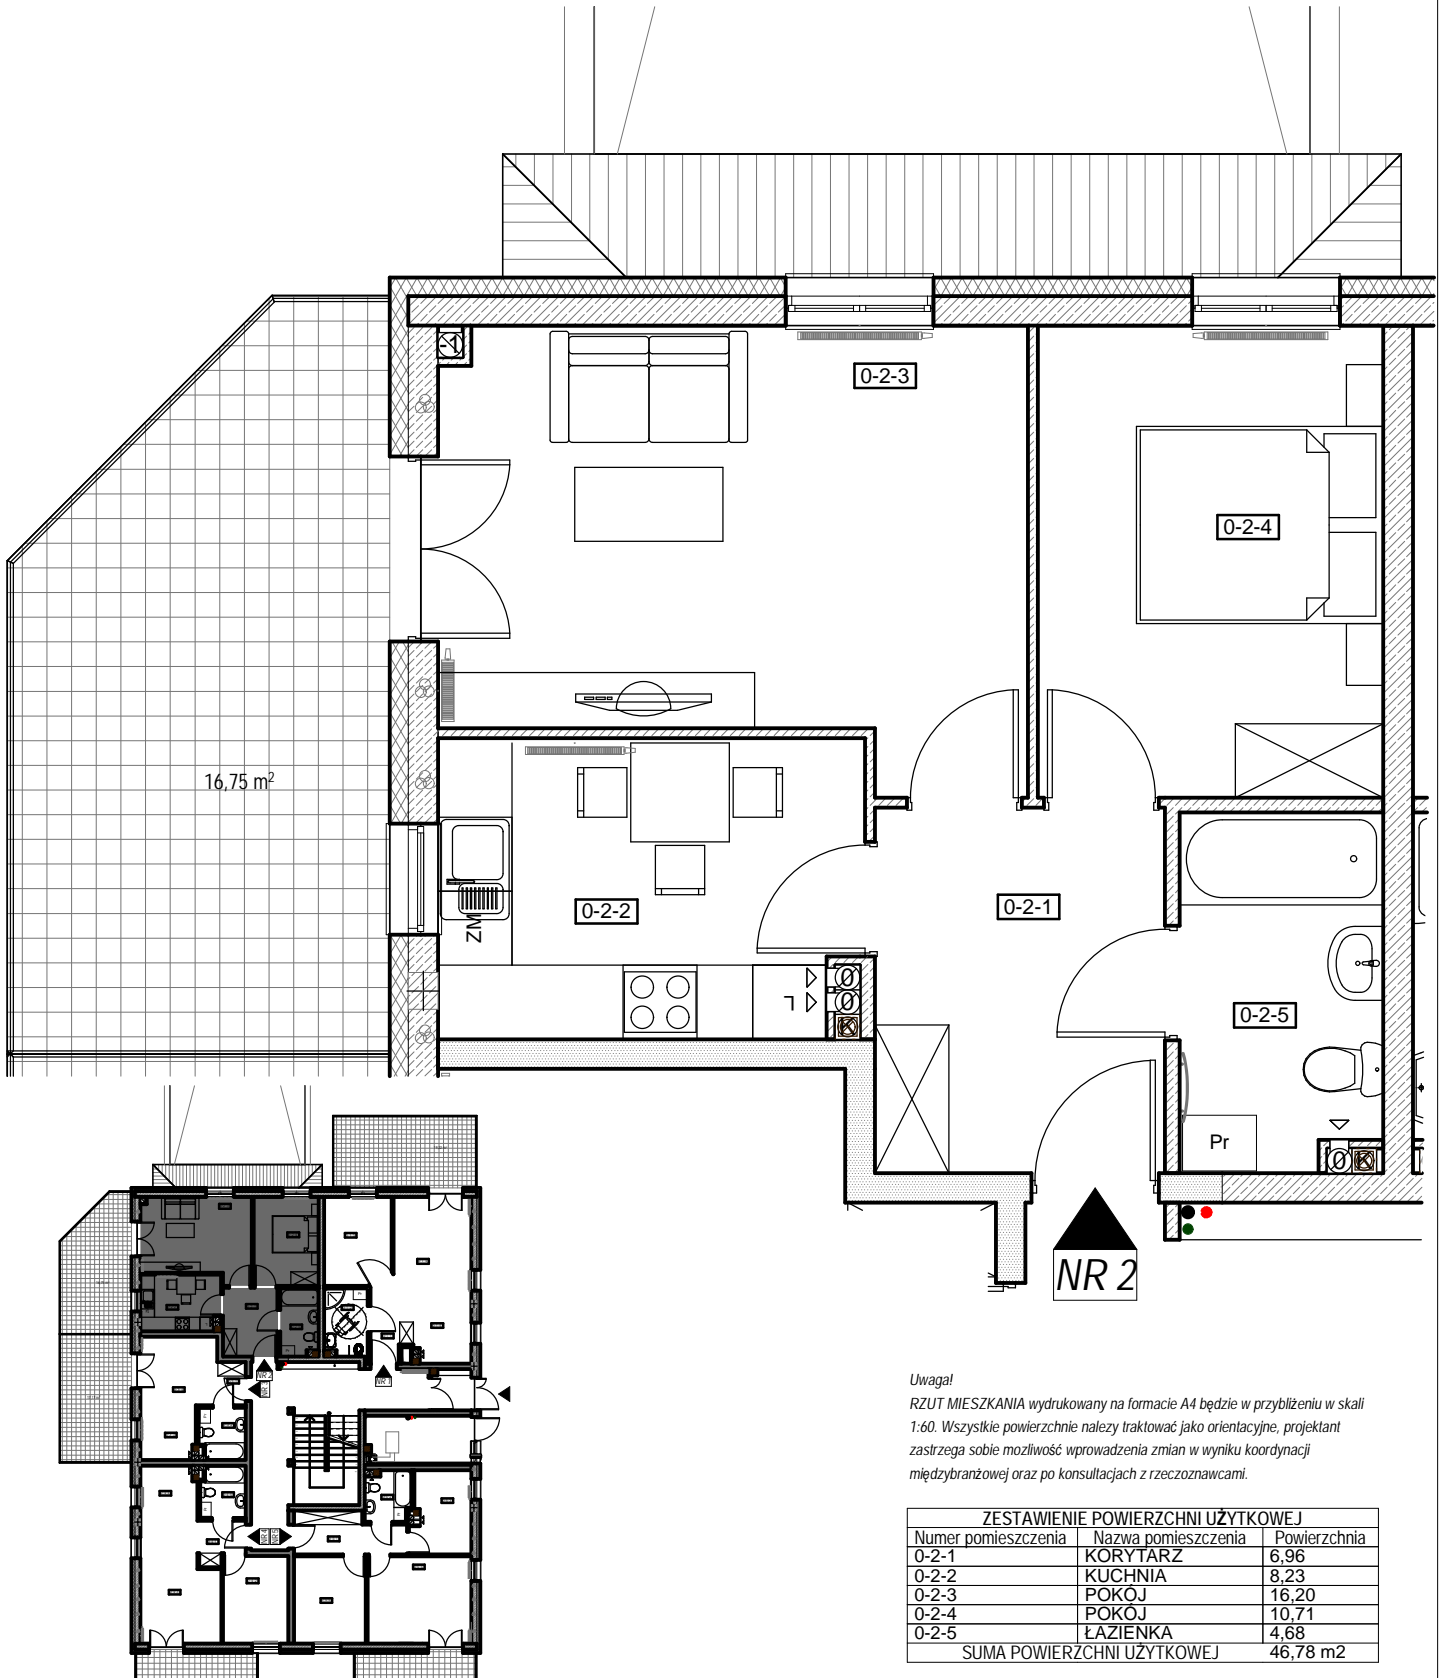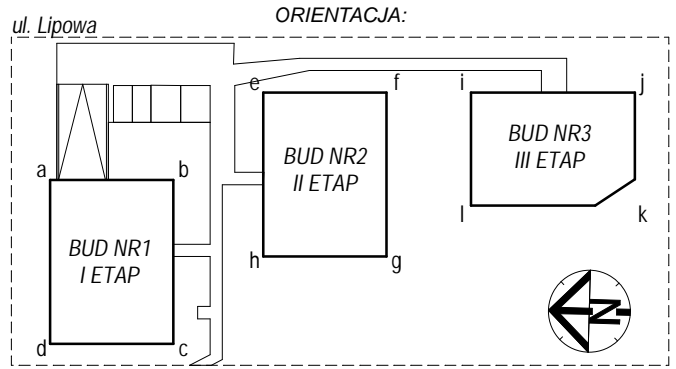




Uwaga!

RZUT MIESZKANIA wydrukowany na formacie A4 będzie w przybliżeniu w skali 1:60. Wszystkie powierzchnie należy traktować jako orientacyjne, projektant zastrzega sobie możliwość wprowadzenia zmian w wyniku koordynacji międzybranżowej oraz po konsultacjach z rzeczoznawcami.

ZESTAWIENIE POWIERZCHNI UŻYTKOWEJ		
Numer pomieszczenia	Nazwa pomieszczenia	Powierzchnia
0-2-1	KORYTARZ	6,96
0-2-2	KUCHNIA	8,23
0-2-3	POKOJ	16,20
0-2-4	POKOJ	10,71
0-2-5	ŁAZIENKA	4,68
SUMA POWIERZCHNI UŻYTKOWEJ		46,78 m ²

BUD. NR. 1, I ETAP

MIESZKANIE NR: 3
 KONDYGNACJA: PARTER
 POW. UŻYTKOWA: 21,82 m²
 POW. BALKONU: 17,17 m²

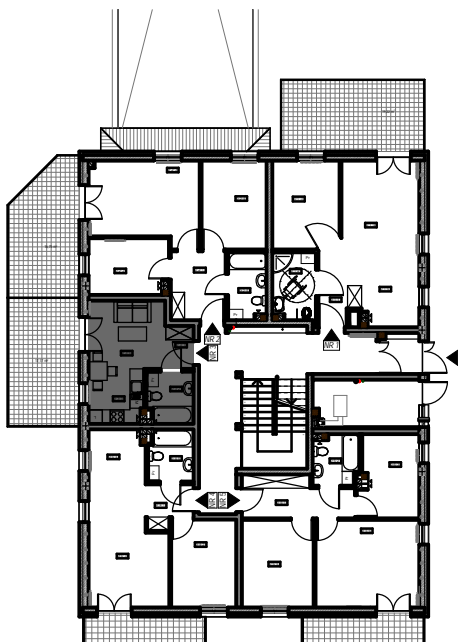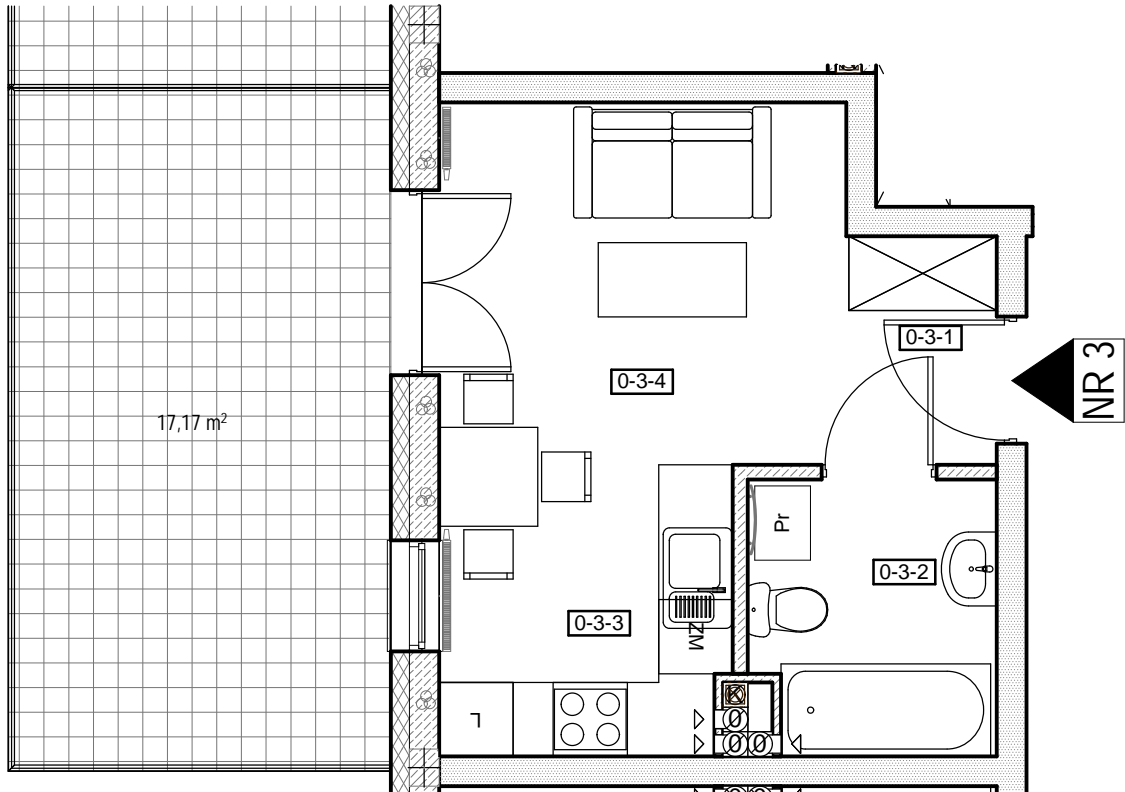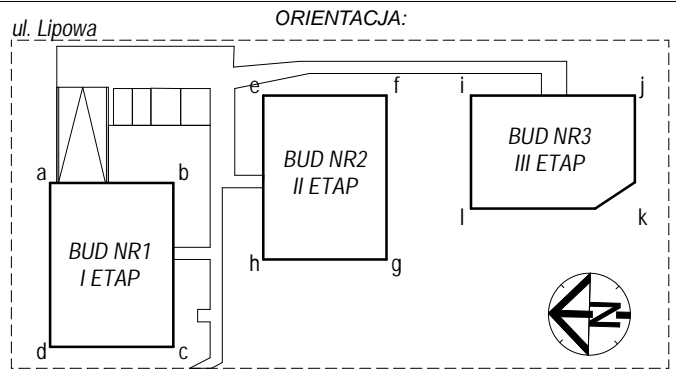

Uwaga!

RZUT MIESZKANIA wydrukowany na formacie A4 będzie w przybliżeniu w skali 1:60. Wszystkie powierzchnie należy traktować jako orientacyjne, projektant zastrzega sobie możliwość wprowadzenia zmian w wyniku koordynacji międzybranżowej oraz po konsultacjach z rzeczoznawcami.

ZESTAWIENIE POWIERZCHNI UŻYTKOWEJ		
Numer pomieszczenia	Nazwa pomieszczenia	Powierzchnia
0-3-1	KORYTARZ	2,26
0-3-2	ŁAZIENKA	4,35
0-3-3	KUCHNIA	5,52
0-3-4	POKOJ	9,69
SUMA POWIERZCHNI UŻYTKOWEJ		21,82 m ²