
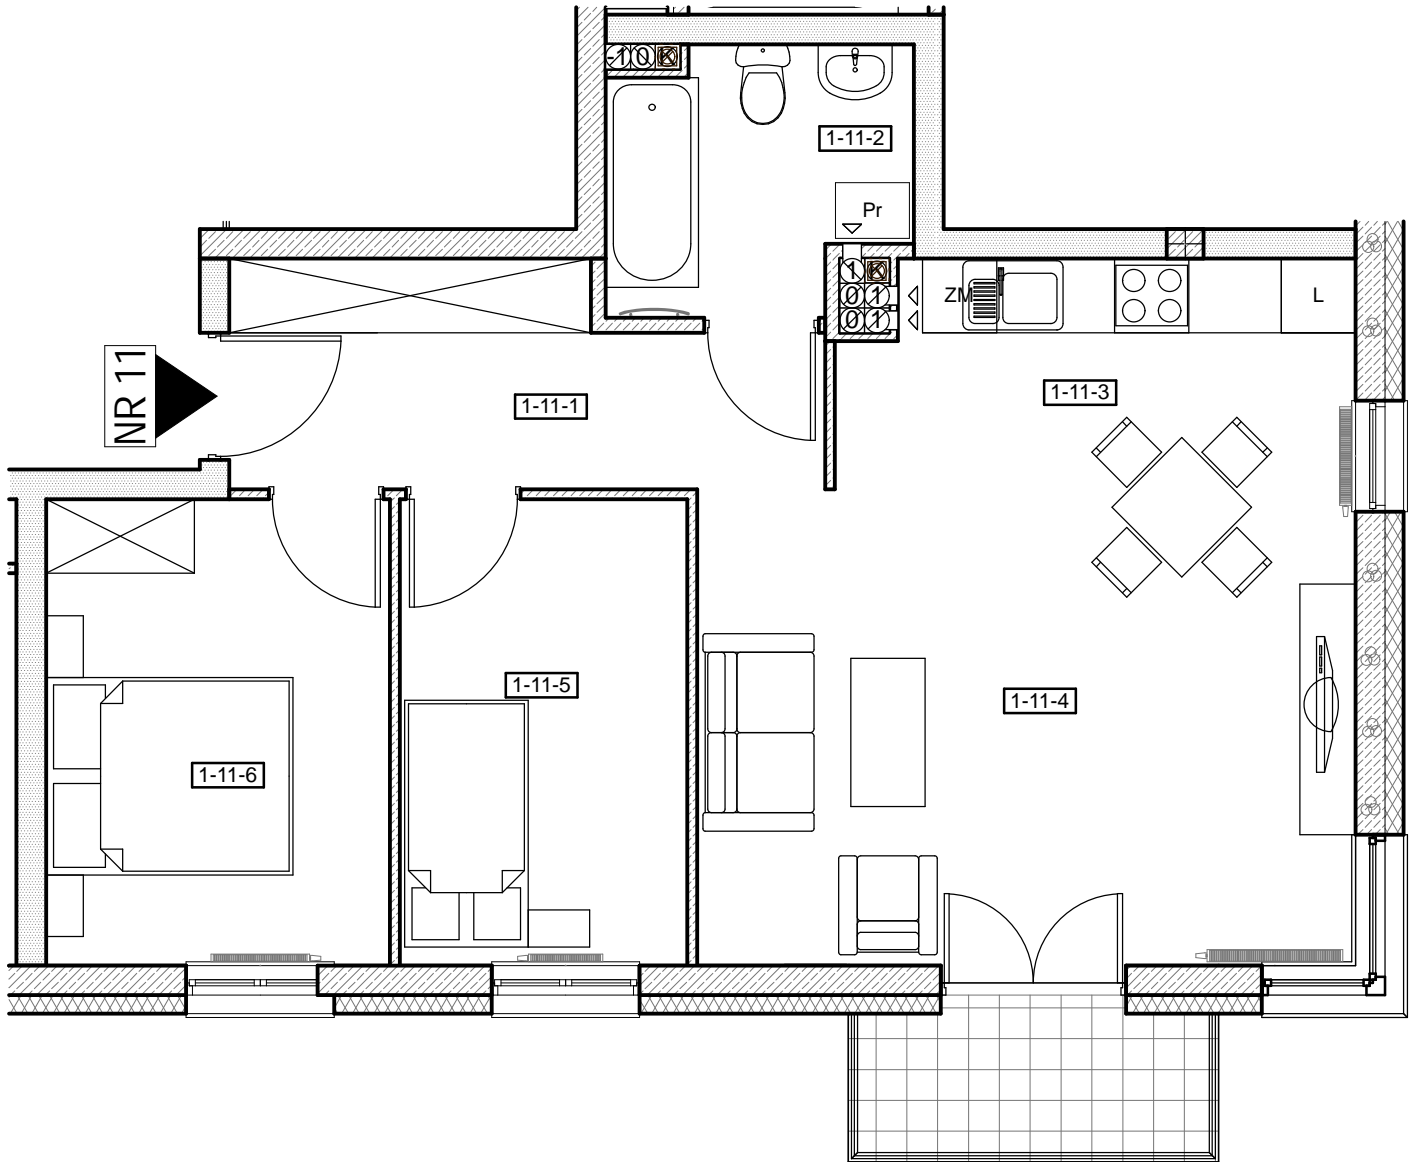


BUD. NR. 1, I ETAP

MIESZKANIE NR: 11
 KONDYGNACJA: 1 PIĘTRO
 POW. UŻYTKOWA: 60,27 m²
 POW. BALKONU: 3,83 m²

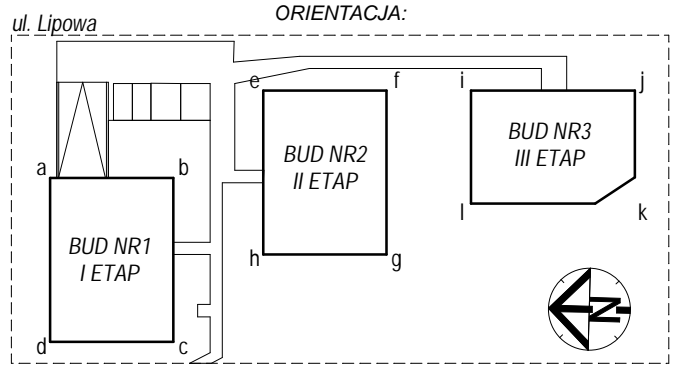

Uwaga!

RZUT MIESZKANIA wydrukowany na formacie A4 będzie w przybliżeniu w skali 1:60. Wszystkie powierzchnie należy traktować jako orientacyjne, projektant zastrzega sobie możliwość wprowadzenia zmian w wyniku koordynacji międzybranżowej oraz po konsultacjach z rzeczoznawcami.

ZESTAWIENIE POWIERZCHNI UŻYTKOWEJ		
Numer pomieszczenia	Nazwa pomieszczenia	Powierzchnia
1-11-1	KORYTARZ	7,89
1-11-2	ŁAZIENKA	4,92
1-11-3	KUCHNIA	7,55
1-11-4	POKÓJ	20,59
1-11-5	POKÓJ	8,80
1-11-6	POKÓJ	10,52
SUMA POWIERZCHNI UŻYTKOWEJ		60,27 m ²