
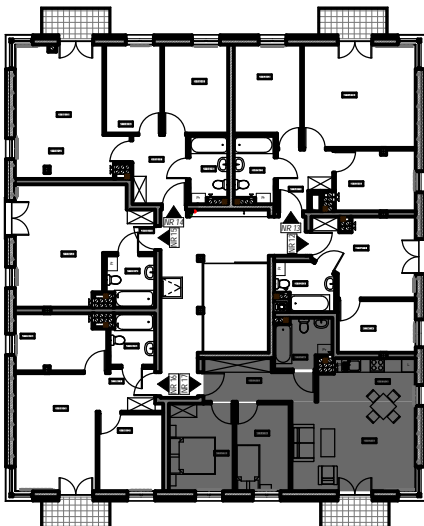
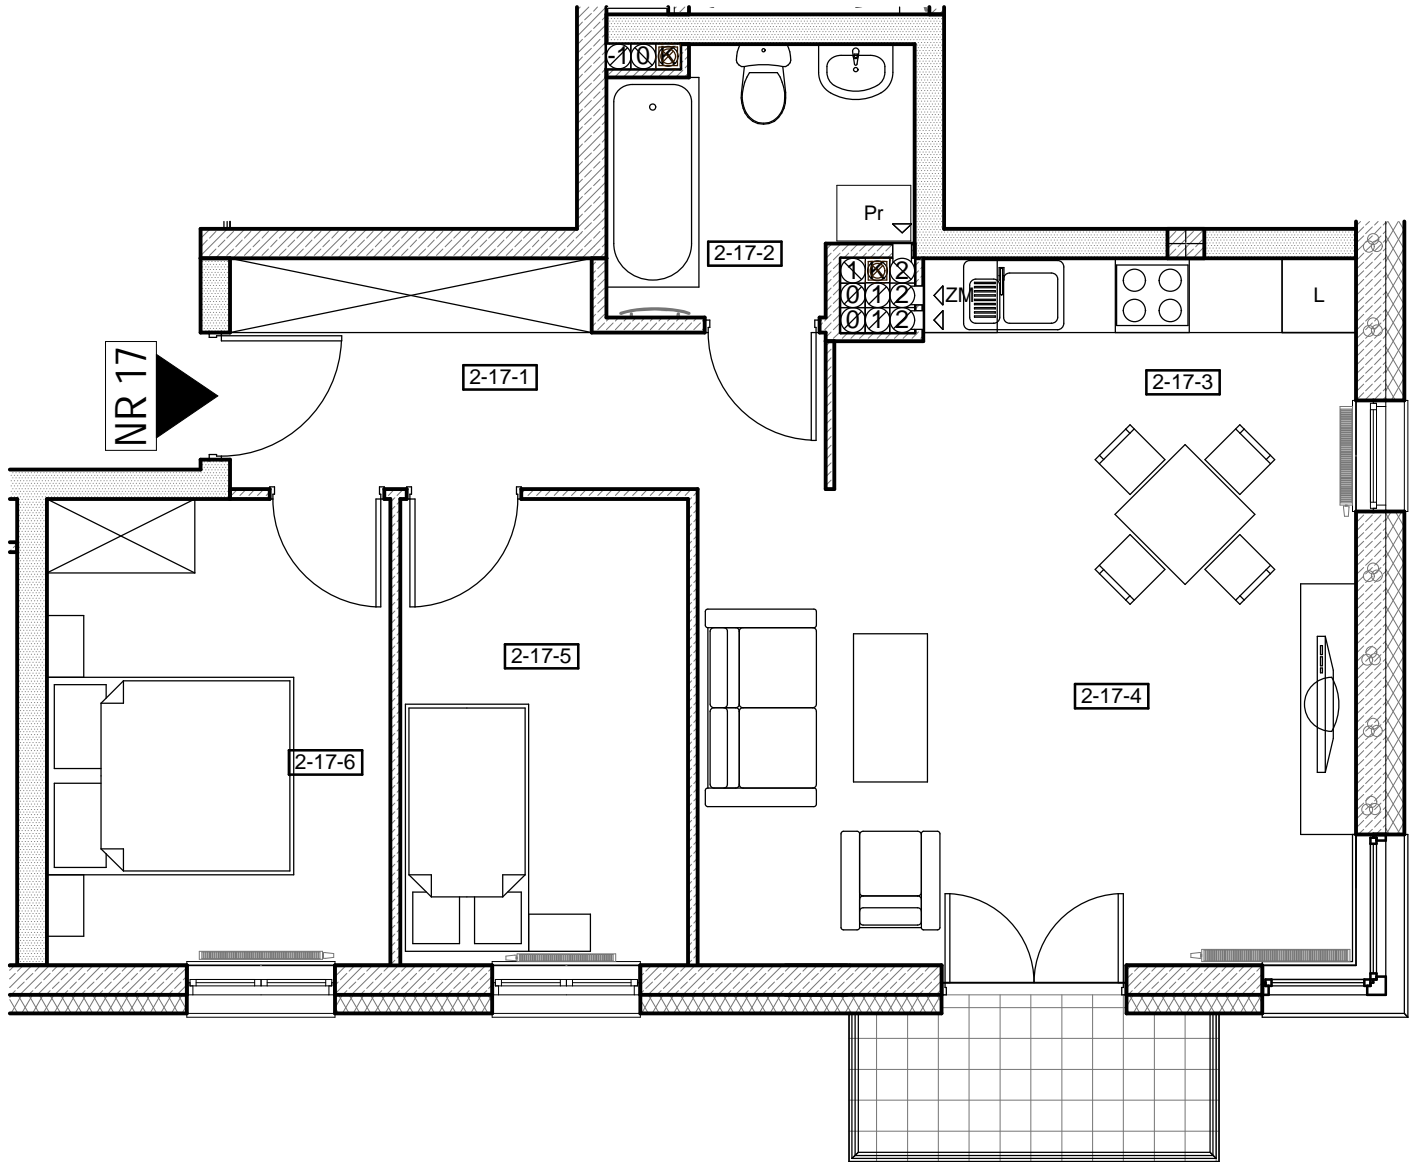


# BUD. NR. 1, I ETAP

MIESZKANIE NR: 17  
 KONDYGNACJA: 2 PIĘTRO  
 POW. UŻYTKOWA: 60,14 m<sup>2</sup>  
 POW. BALKONU: 3,83 m<sup>2</sup>

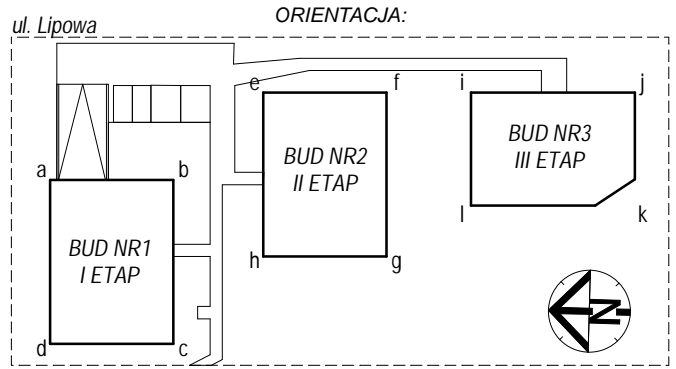

**Uwaga!**

RZUT MIESZKANIA wydrukowany na formacie A4 będzie w przybliżeniu w skali 1:60. Wszystkie powierzchnie należy traktować jako orientacyjne, projektant zastrzega sobie możliwość wprowadzenia zmian w wyniku koordynacji międzybranżowej oraz po konsultacjach z rzeczoznawcami.

ZESTAWIENIE POWIERZCHNI UŻYTKOWEJ		
Numer pomieszczenia	Nazwa pomieszczenia	Powierzchnia
2-17-1	KORYTARZ	7,89
2-17-2	ŁAZIENKA	4,92
2-17-3	KUCHNIA	7,42
2-17-4	POKOJ	20,59
2-17-5	POKOJ	8,80
2-17-6	POKOJ	10,52
SUMA POWIERZCHNI UŻYTKOWEJ		60,14 m <sup>2</sup>