
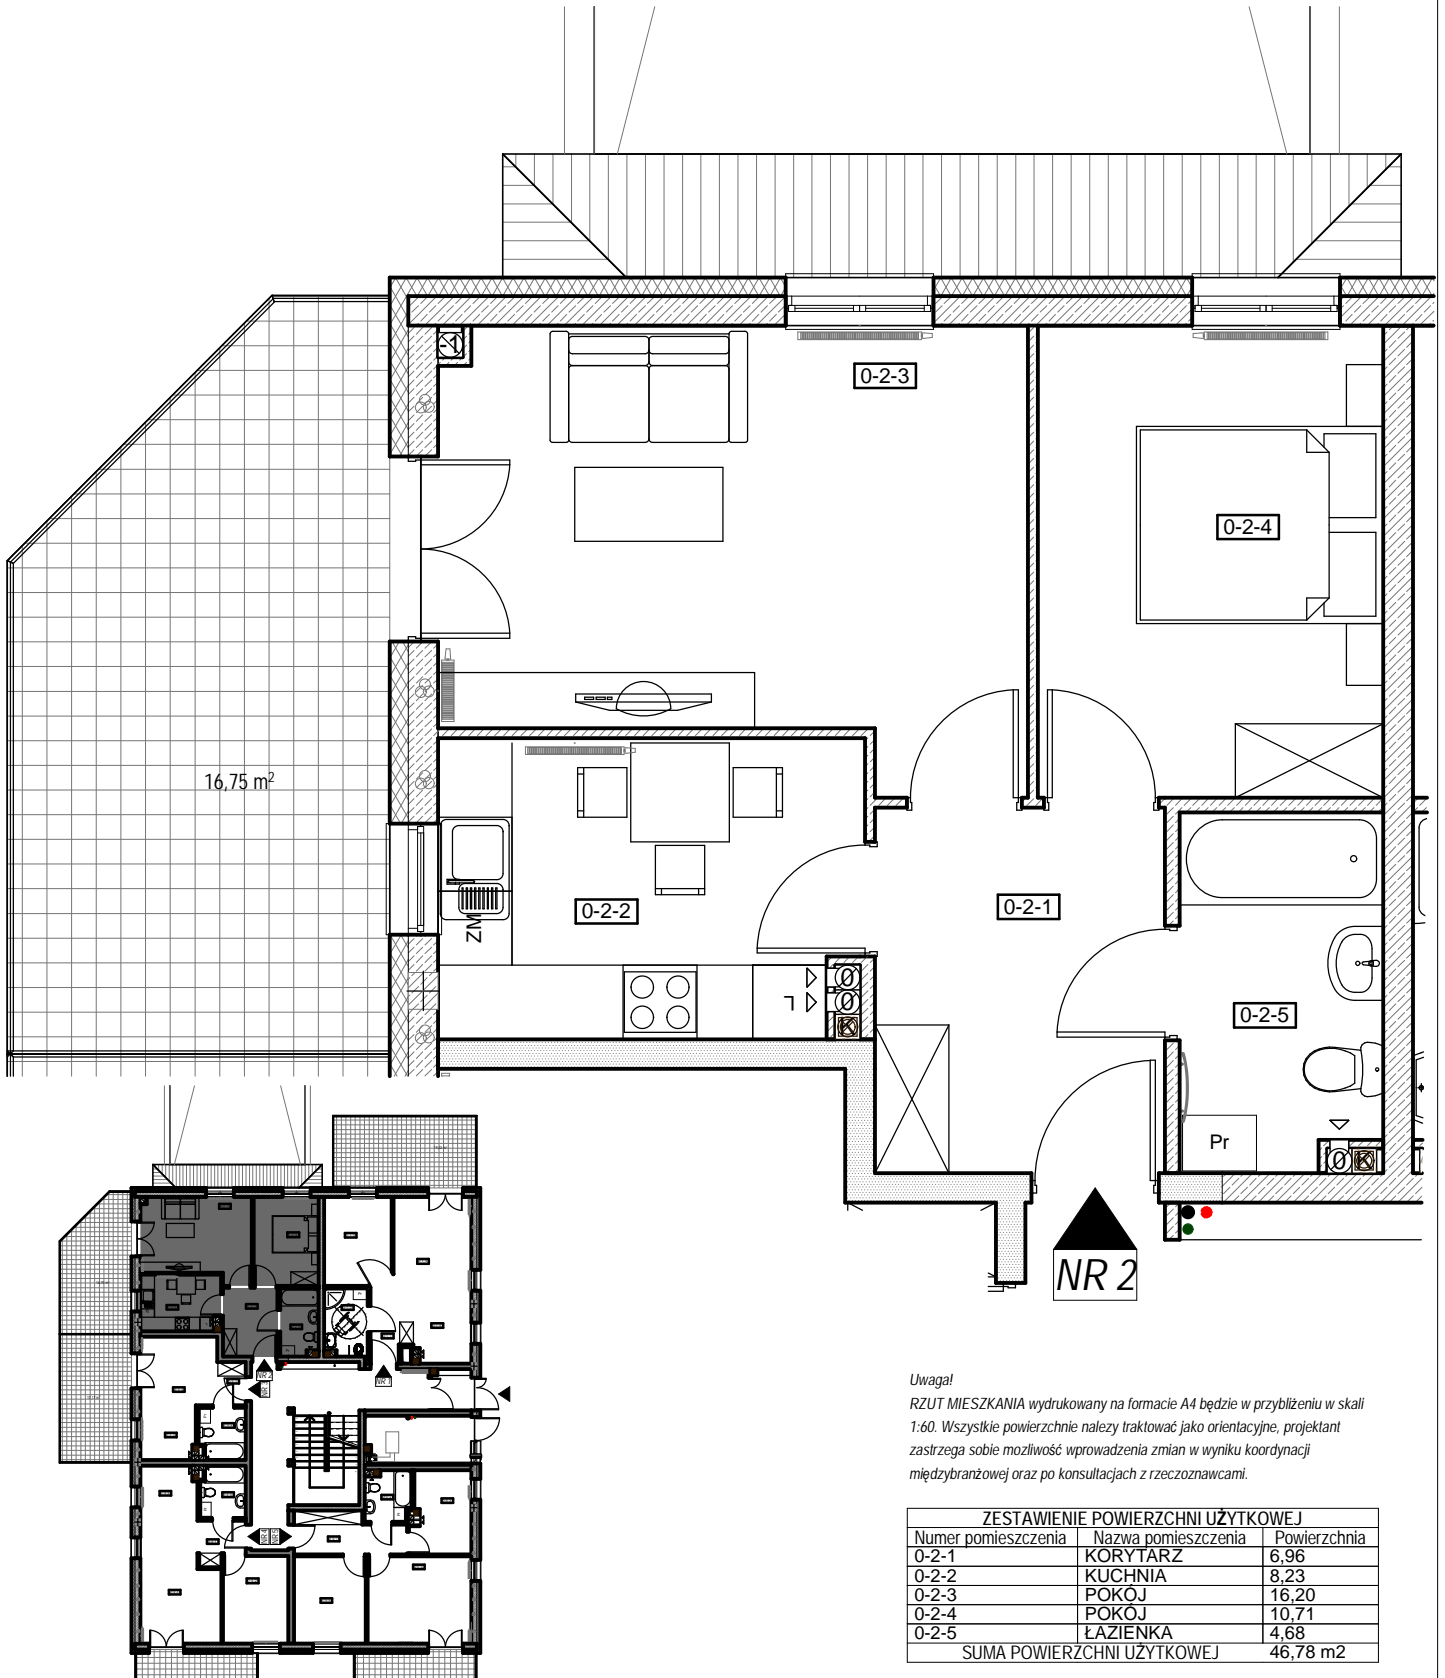


# BUD. NR. 1, I ETAP

MIESZKANIE NR: 2  
 KONDYGNACJA: PARTER  
 POW. UŻYTKOWA: 46,78 m<sup>2</sup>  
 POW. BALKONU: 16,75 m<sup>2</sup>

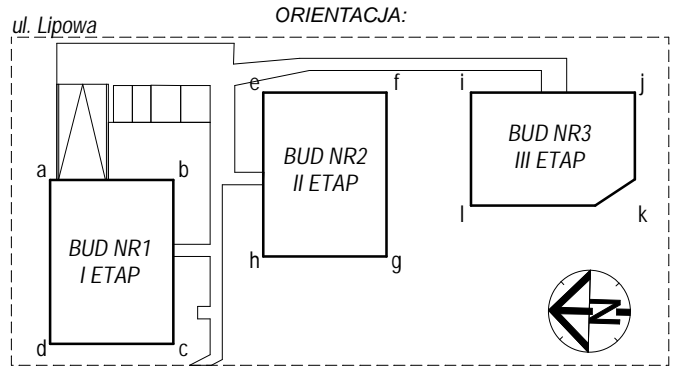

Uwaga!

RZUT MIESZKANIA wydrukowany na formacie A4 będzie w przybliżeniu w skali 1:60. Wszystkie powierzchnie należy traktować jako orientacyjne, projektant zastrzega sobie możliwość wprowadzenia zmian w wyniku koordynacji międzybranżowej oraz po konsultacjach z rzeczoznawcami.

ZESTAWIENIE POWIERZCHNI UŻYTKOWEJ		
Numer pomieszczenia	Nazwa pomieszczenia	Powierzchnia
0-2-1	KORYTARZ	6,96
0-2-2	KUCHNIA	8,23
0-2-3	POKOJ	16,20
0-2-4	POKOJ	10,71
0-2-5	ŁAZIENKA	4,68
SUMA POWIERZCHNI UŻYTKOWEJ		46,78 m <sup>2</sup>