
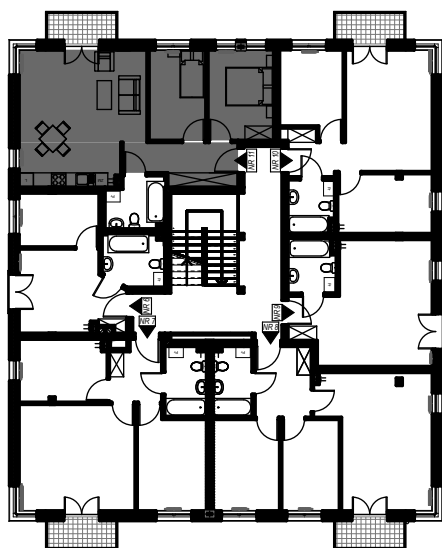
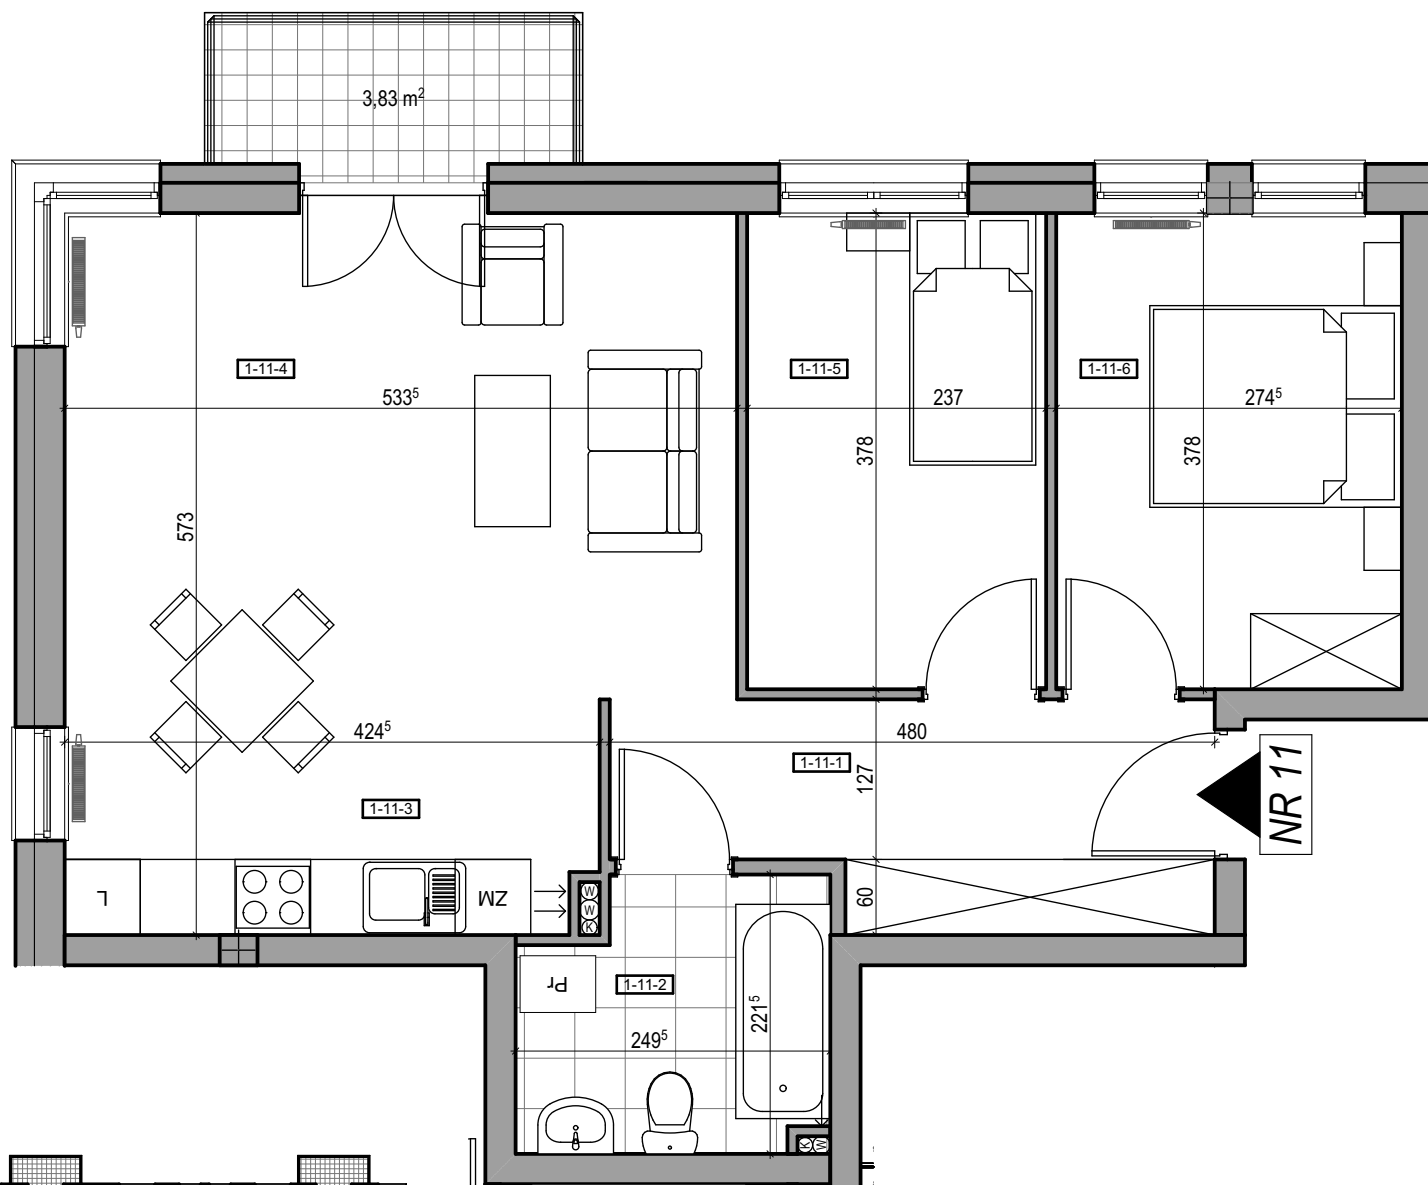


# BUDYNEK NR 2

**MIESZKANIE NR:** 11  
**KONDYGNACJA:** 2 PIĘTRO  
**POW. UŻYTKOWA:** 60,62 m<sup>2</sup>  
**POW. BALKONU:** 3,83 m<sup>2</sup>

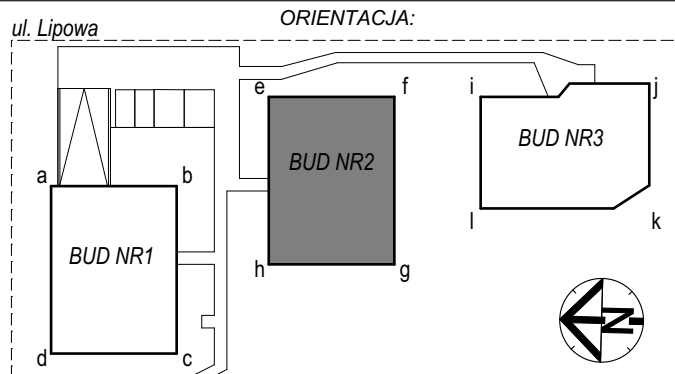

**Uwaga!**

RZUT MIESZKANIA wydrukowany na formacie A4 będzie w przybliżeniu w skali 1:60. Wszystkie powierzchnie należy traktować jako orientacyjne, projektant zastrzega sobie możliwość wprowadzenia zmian w wyniku koordynacji międzybranżowej oraz po konsultacjach z rzeczoznawcami.

WSZYSTKIE WYMIARY podane są na podstawie projektu budowlanego, bez wykończenia ścian (tynk, glazura itp.), więc wymiary mogą ulec niewielkim zmianom.

WYKAZ POM		
Numer pomieszczenia	Nazwa pomieszczenia	Powierzchnia
1-11-1	KORYTARZ	7,85
1-11-2	ŁAZIENKA	5,04
1-11-3	KUCHNIA	7,82
1-11-4	POKOJ	20,59
1-11-5	POKOJ	8,96
1-11-6	POKOJ	10,36
		60,62 m <sup>2</sup>