
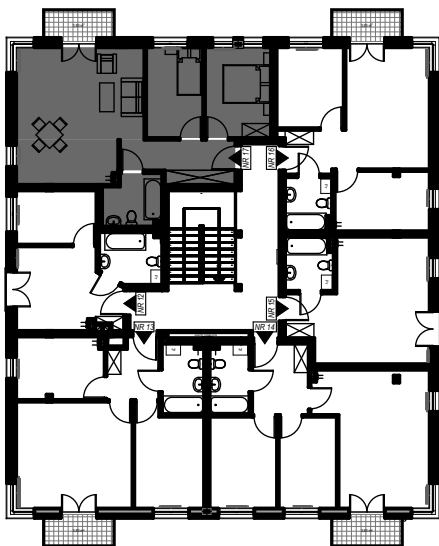
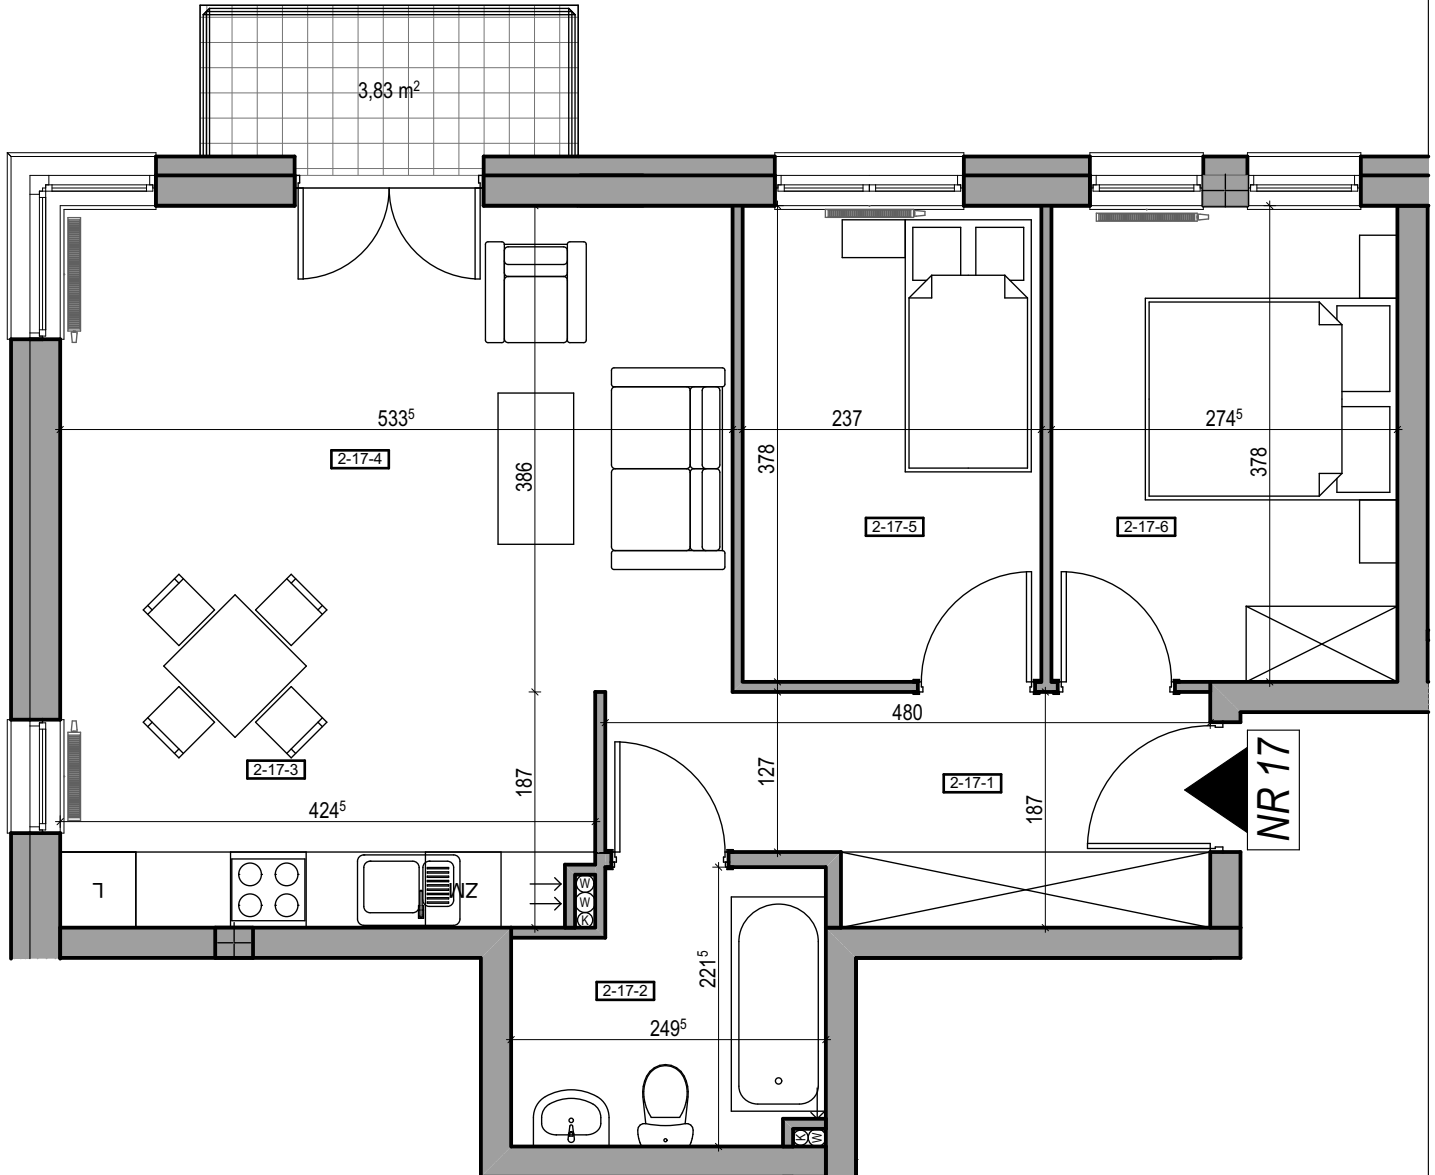


BUDYNEK NR 2

MIESZKANIE NR: 17
KONDYGNACJA: 2 PIĘTRO
POW. UŻYTKOWA: 60,62 m²
POW. BALKONU: 3,83 m²

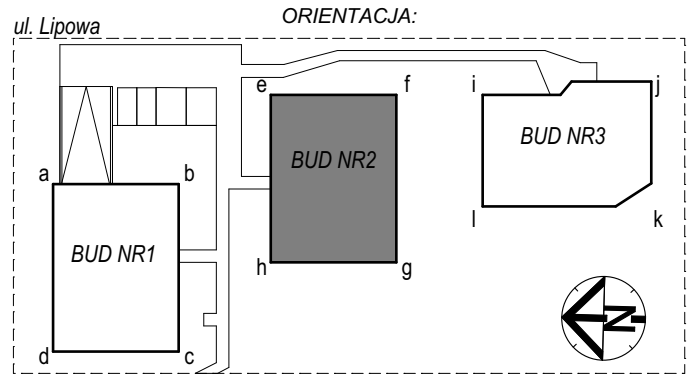

Uwaga!

RZUT MIESZKANIA wydrukowany na formacie A4 będzie w przybliżeniu w skali 1:60. Wszystkie powierzchnie należy traktować jako orientacyjne, projektant zastrzega sobie możliwość wprowadzenia zmian w wyniku koordynacji międzybranżowej oraz po konsultacjach z rzeczoznawcami.

WSZYSTKIE WYMIARY podane są na podstawie projektu budowlanego, bez wykończenia ścian (tynk, glazura itp.), więc wymiary mogą ulec niewielkim zmianom.

WYKAZ POM		
Numer pomieszczenia	Nazwa pomieszczenia	Powierzchnia
2-17-1	KORYTARZ	7,85
2-17-2	ŁAZIENKA	5,04
2-17-3	KUCHNIA	7,82
2-17-4	POKOJ	20,59
2-17-5	POKOJ	8,96
2-17-6	POKOJ	10,36
		60,62 m ²