
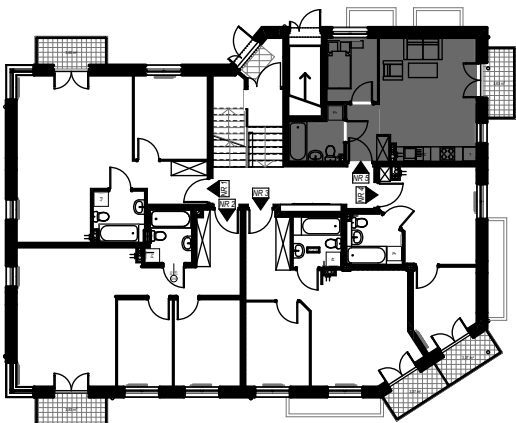
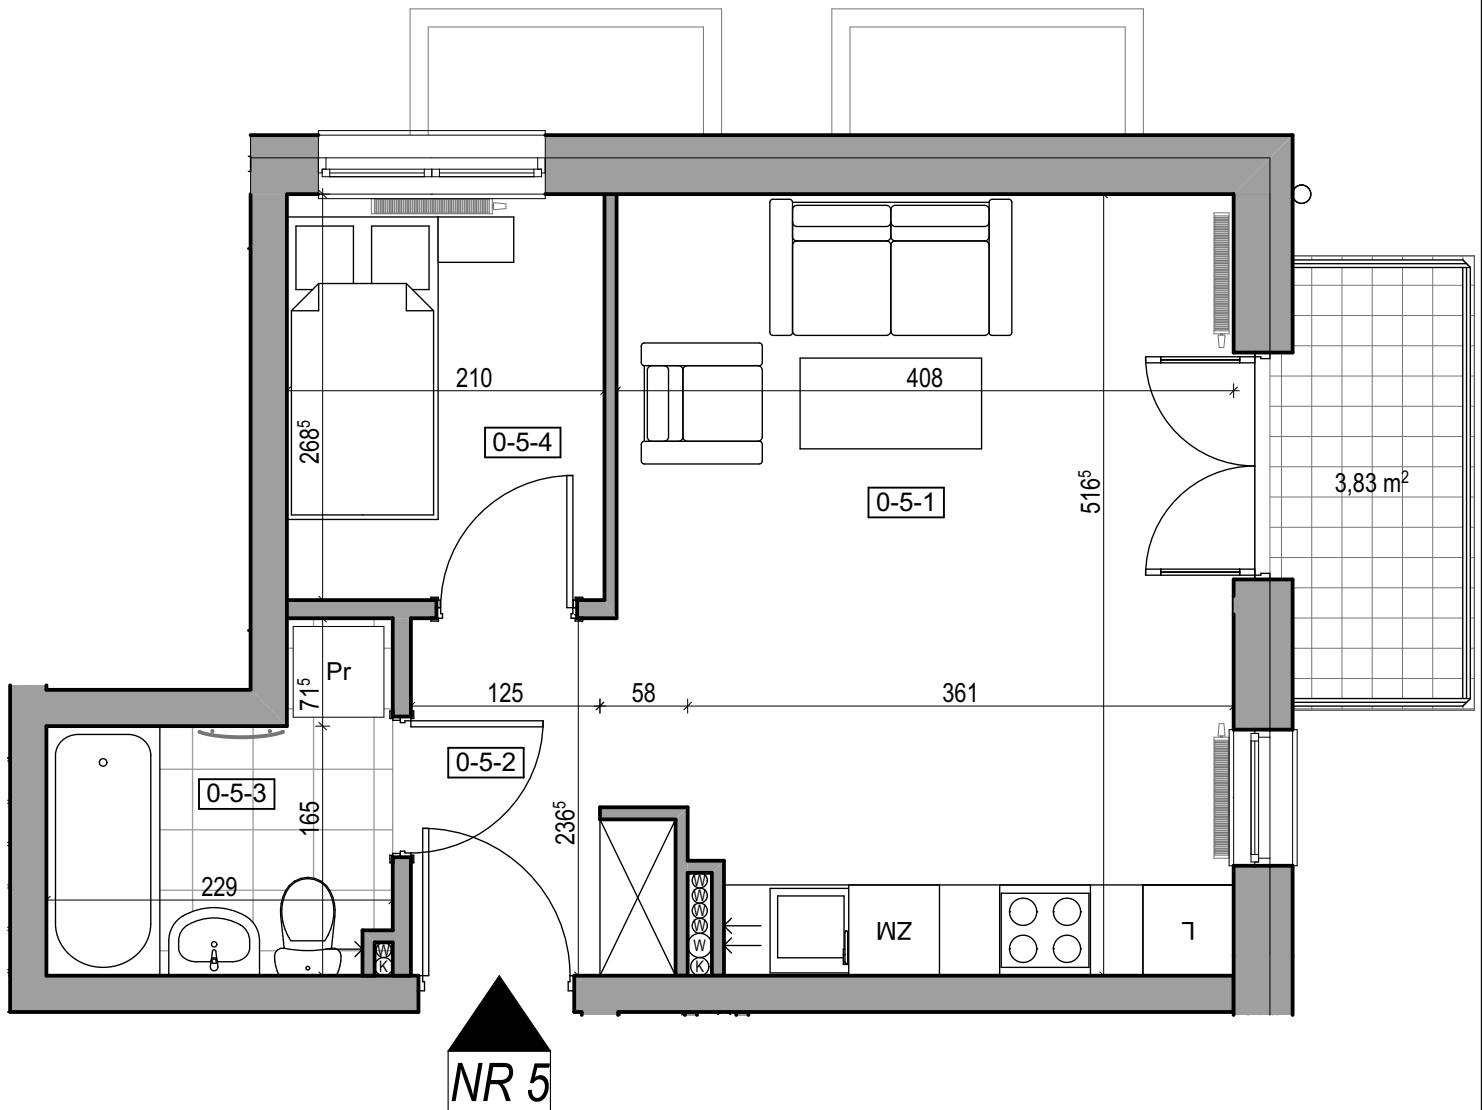


BUDYNEK NR 3

MIESZKANIE NR: 5
KONDYGNACJA: PARTER
POW. UŻYTKOWA: 33,85 m²
POW. BALKONU: 3,83 m²

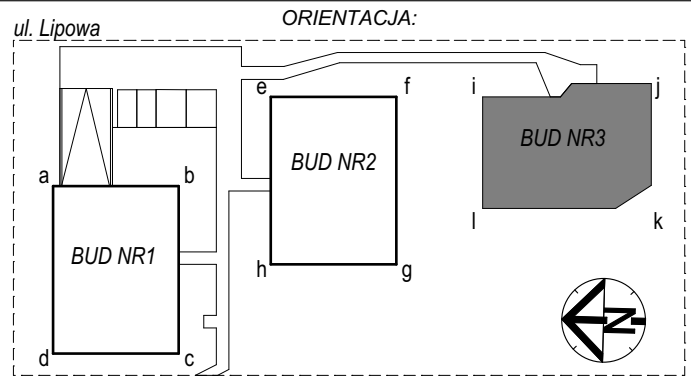

Uwaga!

RZUT MIESZKANIA wydrukowany na formacie A4 będzie w przybliżeniu w skali 1:60. Wszystkie powierzchnie należy traktować jako orientacyjne, projektant zastrzega sobie możliwość wprowadzenia zmian w wyniku koordynacji międzybranżowej oraz po konsultacjach z rzeczoznawcami.

WSZYSTKIE WYMIARY podane są na podstawie projektu budowlanego, bez wykończenia ścian (tynk, glazura itp.), więc wymiary mogą ulec niewielkim zmianom.

WYKAZ POM		
Numer pomieszczenia	Nazwa pomieszczenia	Powierzchnia
0-5-1	SALON Z KUCHNIĄ	20,38
0-5-2	KORYTARZ	3,61
0-5-3	ŁAZIENKA	4,22
0-5-4	POKOJ	5,64
		33,85 m ²